


SEZIONE DI SCAVO PER LA POSA DI UNA CONDOTTA DI RETE IDRICA SU STRADA COMUNALE

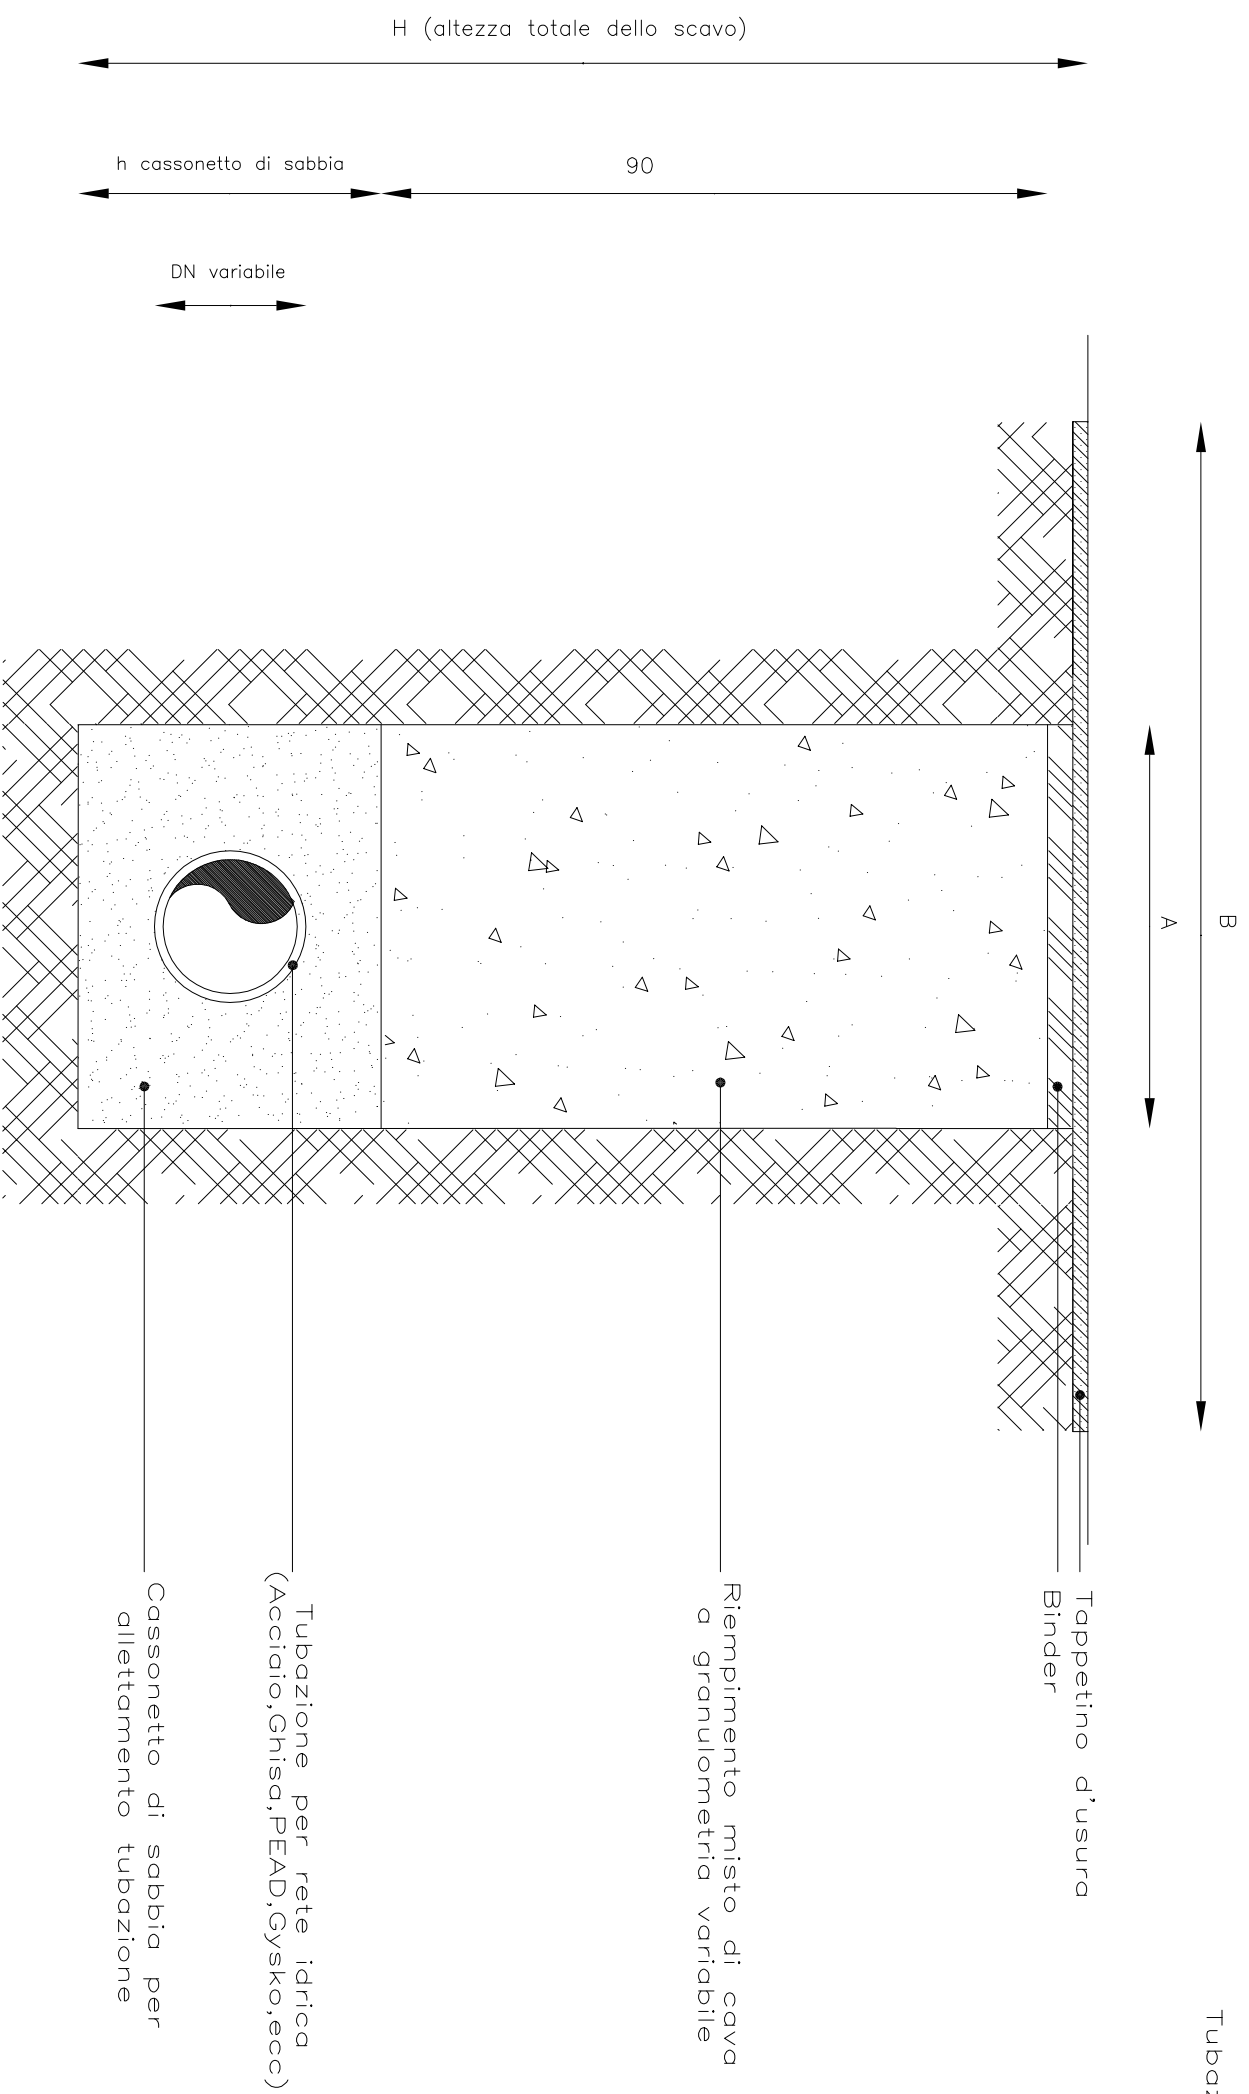

Diametro della Condotta	Larghezza dello Scavo	Larghezza del Tappetino	Altezza della sabbia	Altezza Totale dello Scavo
DN (mm)	A (cm)	B (cm)	h (cm)	H (cm)
50	60	250	30	130
60	60	250	30	130
80	60	250	30	130
100	60	250	30	130
125	60	250	30	130
150	60	250	40	140
200	80	250	40	140
250	80	250	50	150
300	80	250	50	150
350	80	250	60	160
400	100	250	60	160
450	100	250	70	170
500	100	250	70	170
550	120	250	80	180
600	120	250	80	180
650	120	250	90	190
700	150	250	90	190
750	150	250	100	200
800	150	250	100	200